


## MAPA DO CELÓW PROJEKTOWYCH

<p><i>Nazwa miejscowości: Darłowo</i>  <i>Nazwa i identyfikator gminy: 321301_1-Darłowo</i>  <i>Nazwa i identyfikator wojew. 0010_10</i>  <i>Dziłka nr: 512/2</i></p>		<p><i>SKALA 1:500</i></p>	
<p>Układ współrzędnych: "2000"          Poziom odniesienia wysokości: Kronstadt '86</p>		<p><i>Kierownik roboty: Tadeusz Wiczorek</i></p>	
<p>Mapę do celów projektowych sporządzono przy wykorzystaniu*:</p> <ol style="list-style-type: none"> <li>1) zbiorów danych PZGiK, o których mowa w art. 4 ust. 1a pkt 1, 2, 3, 8, 10, 11 oraz ust. 1b ustawy Prawo geodezyjne i kartograficzne;</li> <li>2) wyników pomiarów obiektów nieobjętych bazami danych, o których mowa w pkt 1, wskazanych przez projektanta lub inwestora;</li> <li>3) opracowań planistycznych oraz projektów budowlanych i innych dokumentów obiektów przeznaczonych na budowę, przechowywanych przez organy administracji architektoniczno-budowlanej, dotyczącej terenu projektowanego inwestycji lub terenów sąsiednich.</li> </ol>		<p>Usługi Geodezyjno – Kartograficzne          Tadeusz Wiczorek          ul. Okreżna 27          76-150 Darłowo          tel. 601 961 690          dargeo@wp.pl          www.dargeo.pl</p>	
<p>W zakresie opracowania, znajdują się punkty osnowy geodezyjnej nr:</p> <p style="text-align: center;"><i>brak punktów</i></p>		<p>Oznaczenie kancelaryjne zgłoszenia pracy geodezyjnej:  <i>6640. 2009 .2018</i></p>	
<p>Informacje dotyczące typu nośnika oraz zawartości nośnika z danymi cyfrowymi:</p> <p>1. Formo mapy do celów projektowych: cyfrowa</p>		<p>Granice i nr działek ewidencyjnych:</p> <p>Granice i nr działek ewidencyjnych wniezione na podstawie numerycznej mapy ewidencji gruntów pozyskanej z PZGiK w Świdnie, utworzonej w większości na podstawie digitalizacji mapy ewidencyjnej w skali 1:5000 oraz w części na podstawie pozyskanych operatów pomiaru uzupełniającego w zakresie ewidencji gruntów i budynków. Dane dotyczące granic nie spełniają obowiązujących standardów technicznych.</p> <p>Stan prawny przebiegu granic do czasu ich geodezyjnego ustalenia w terenie może być różniejszy z przedstawionym.</p>	
<p>Informacje dodatkowe:</p> <ol style="list-style-type: none"> <li>1. Granica obszaru aktualizacji — — —</li> <li>2. Rozporządzeniem w sprawie powiatowej bazy GCSUT i krajowej bazy GCSUT (Dz.U. z 2015 poz 1938)</li> <li>3. Rozporządzeniem w sprawie bazy danych obiektów topograficznych oraz mapy zośnoidalnej (Dz.U. z 2015 poz. 2028)</li> <li>4. Wszystkie twarde obiekty budowlane, podlegają wytyczeniu przez podstawkę wyznacznictwa geodezyjnego</li> <li>4. Nie wykucza się istniejącego w terenie również uzbudowania, o którym mowa było w informacji barozowych i nie zostało odnotowane w czasie inwentaryzacji geodezyjnej</li> <li>5. Mapa została wykonana bez udziału służności gruntowych objawionych w księgach wieczystych</li> </ol>		<p>Rejestracja:</p> <p>Poświadczam się, że niniejszy dokument został opracowany w wyniku prac geodezyjnych i kartograficznych, których rezultaty zawiera operat techniczny wpisany do ewidencji materiałów państwowego zasobu geodezyjnego i kartograficznego</p>	
<p>Nazwa pliku</p> <p>Dar 10 dz 512_2.dxf</p>		<p>Wielkość</p> <p>Data utworzenia:</p>	
<p>Uzbrojenie opracowano na podstawie</p> <ol style="list-style-type: none"> <li>1. Danych barozowych — z literą B</li> <li>2. Pośredniego ustalenia przebiegu oporutęg elektrycznoenergetycznych — z literą A</li> <li>3. Bezpośrednich pomiarów powymiarowanych — bez litery</li> </ol> <p>W związku z tym w częściach 1 i 2 nie gwarantuję się kompletności, a dokładność położenia uzbudowania na mapie może być niższa od dokładności kartometrycznej mapy.</p>		<p>organ prowadzący państwowy zasób geodezyjny i kartograficzny</p> <p>STAROSTA ŚLĄWEŃSKI</p>	
<p>Data opracowania mapy: 3.12.2018 r</p>		<p>identyf. ewidencyjny materiału zasobu – operatu technicznego</p> <p>Data wpisania operatu techn. do ewidencji materiałów zasobu</p> <p>imię, nazwisko i podpis osoby reprezentującej organ</p>	

PROJEKT ZAGOSPODAROWANIA TERENU  
- ZALICZNIKOWA LINIA KABLOWA m=0,4kV

SKALA 1:500

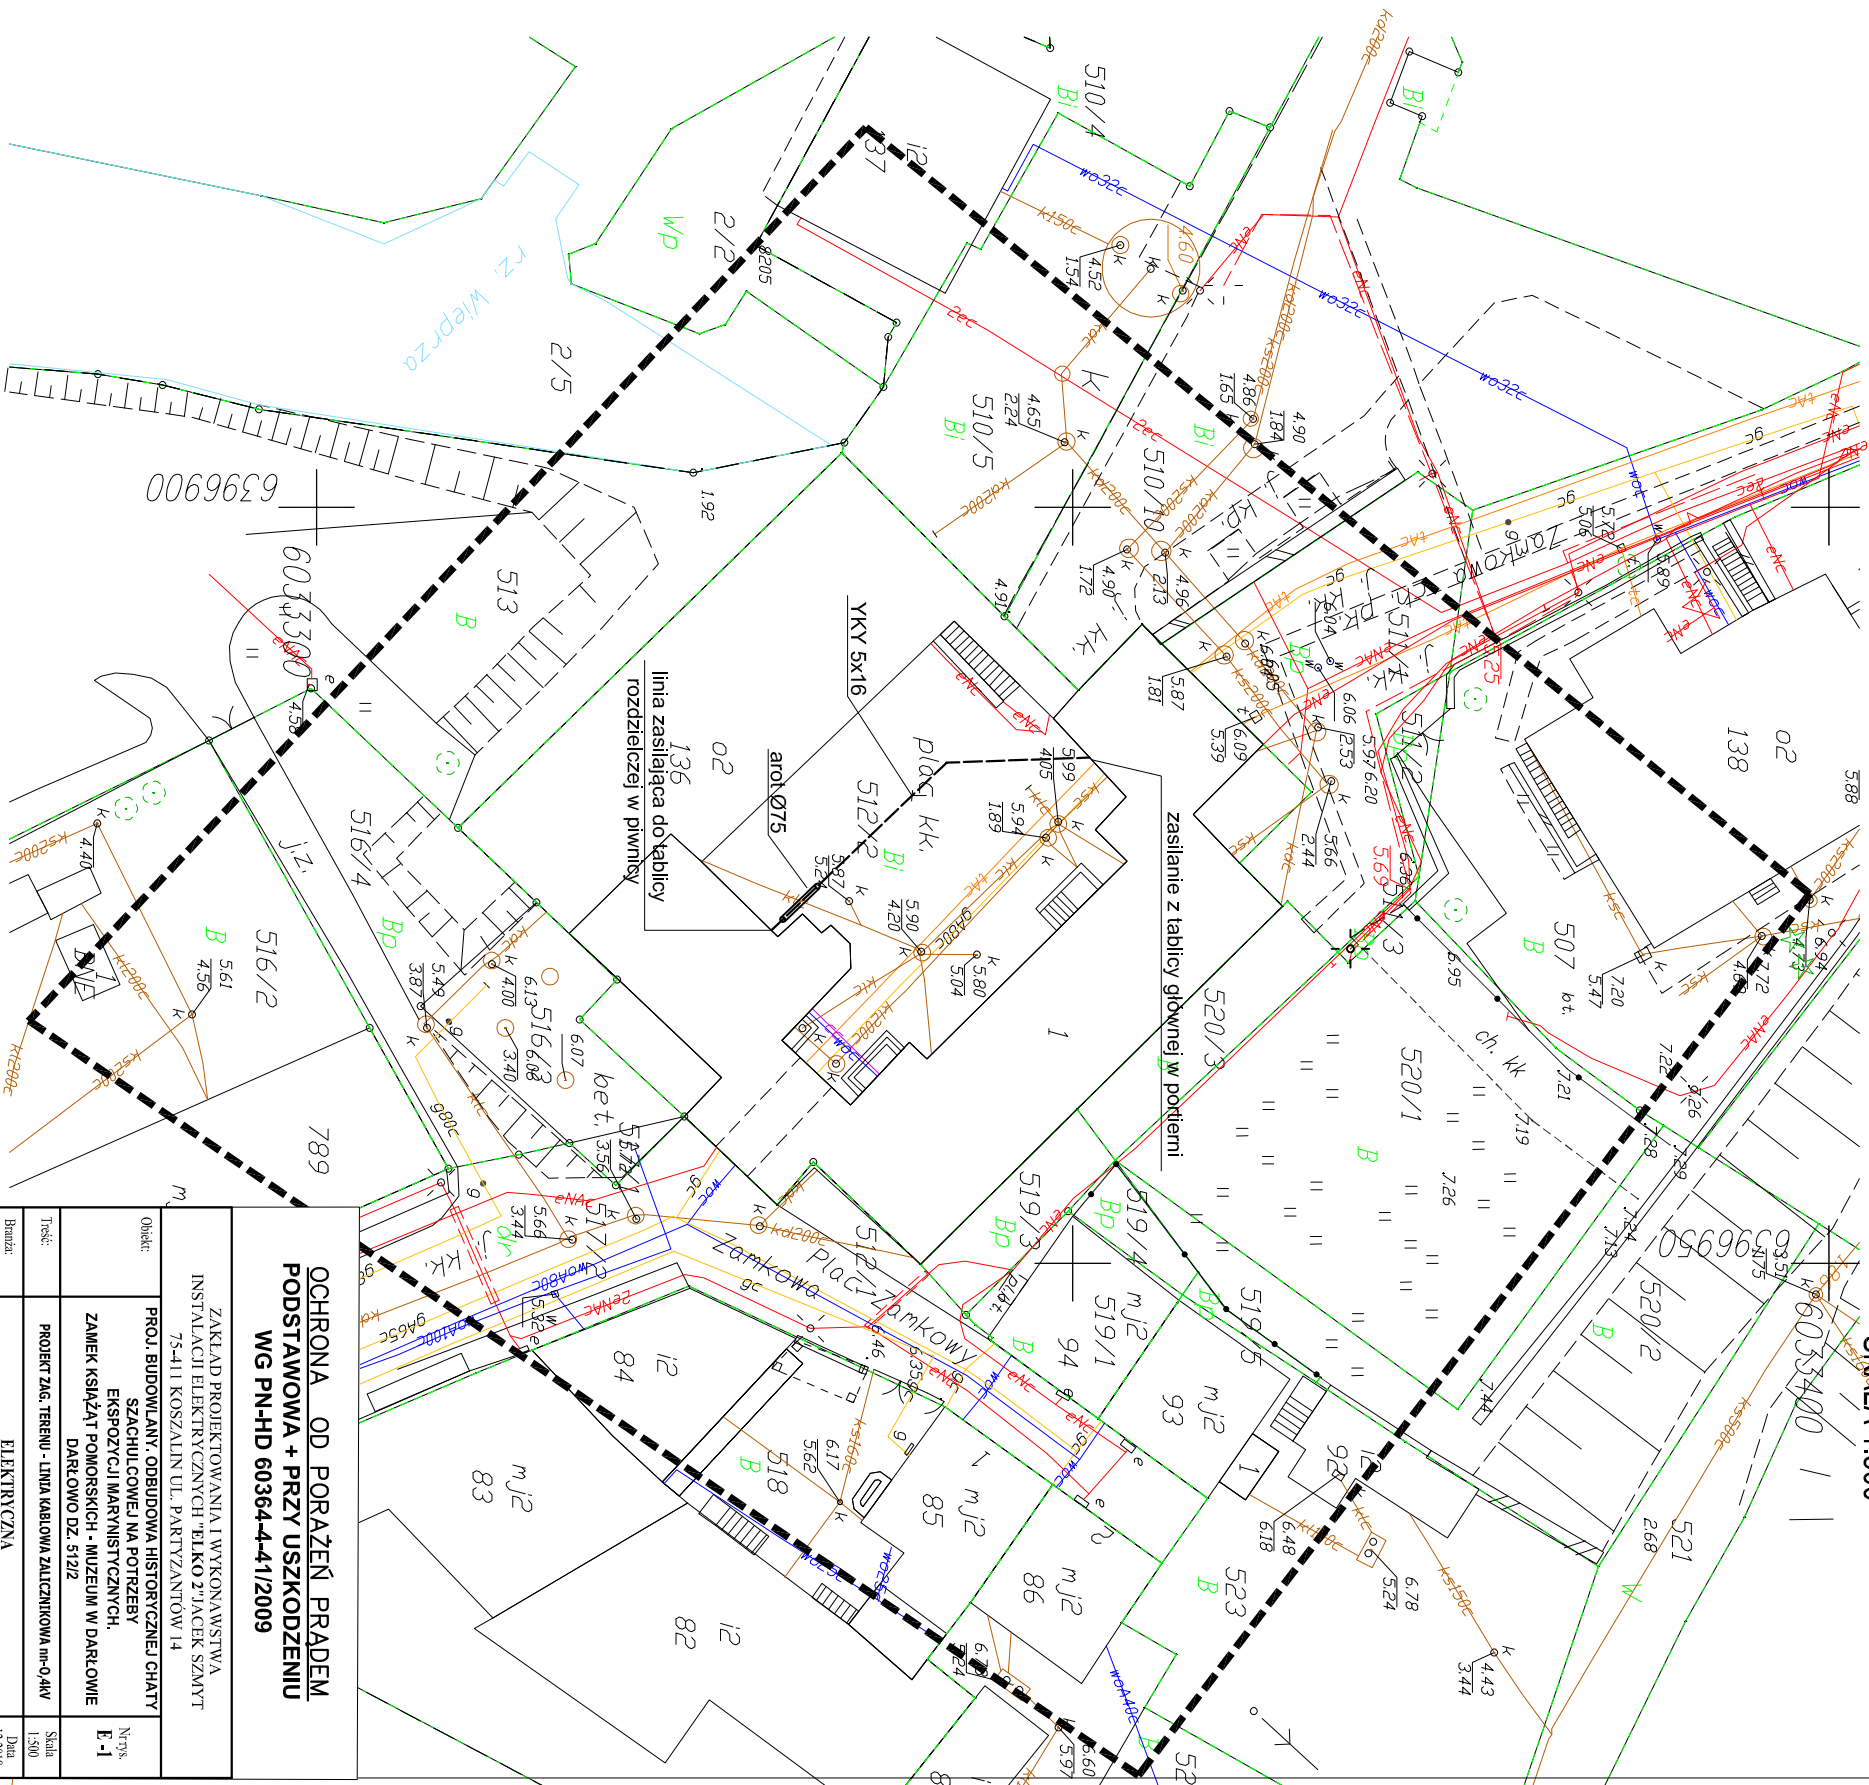

Sprawdził:	<p><b>OCHRONA OD PORAŻEN PRĄDEM</b>  <b>PODSTAWOWA + PRZY USZKODZENIU</b>  <b>WG PN-HD 60364-4-41/2009</b></p>		
	<p>ZAKŁAD PROJEKTOWANIA I WYKONAWSTWA          INSTALACJI ELEKTRYCZNYCH "ELKO 2 JACEK SZMYT          75-411 KOŚCZALIN UL. PARTYZANTÓW 14</p>		
Projektował:	<p>PROJ. BUDOWLANI, ODBUDOWA HISTORYCZNEJ CHATY          SZCZĄBLI, OMBUDOWA POTRZEBY          EKSPLOATACJI MARNYSTYCZNYCH,          ZAMIEK KSIĄŻĄT POMORSKICH - MUZEUM W DARŁOWIE          DARŁOWO DZ. 512/2</p>		
	<p>PROJEKT ZAG. TERENU - LINIA KABLOWA ZAŁICZNIKOWA m-O-4kV</p>		
Brano:	ELEKTRYCZNA		
Sprawdził:	<p><b>inż. Jacek Szmyt</b>          Nr Upr. Nr GT-V-63/99/76          w specjalności instalacyjno-mierniczej w zakresie          instalacji elektrycznych</p>		
	<p><b>mgr inż. Lukasz Kosiński</b>          Upr. Nr ZAP/01/60/PW/BE/16          w specjalności instalacji w zakresie sieci,          instalacji i urządzeń elektrycznych i elektroenergetycznych</p>		
	Data	Skala	Nr rys
	12.2018	1:500	E - 1