

<p>Nazwa miejscowości: <i>Darłowo</i> Nazwa i identyfikator gminy: <i>321301_1-Darłowo</i> Nazwa i identyfikator obrębu: <i>0010_10</i> Działka nr: <i>512/2</i></p>	<p>Usługi Geodezyjno- Kartograficzne Tadeusz Wieczorek ul. Okrężna 27 76-150 Darłowo tel. 601 961 690 dargeo@wp.pl www.dargeo.pl</p>
<p><i>SKALA 1:500</i> Układ współrzędnych: "2000" Poziom odniesienia wysokości: Kronsztadt '86</p>	
<p><i>Kierownik roboty: Tadeusz Wieczorek</i></p>	<p>Oznaczenie kancelaryjne zgłoszenia pracy geodezyjnej: <i>6640. 2009 .2018</i></p>
<p>Mapę do celów projektowych sporządzono przy wykorzystaniu*:</p> <p>1) zbiorów danych PZGiK, o których mowa w art. 4 ust. 1a pkt 1, 2, 3, 8, 10, 11 oraz ust. 1b ustawy prawo geodezyjne i kartograficzne; 2) wyników pomiarów obiektów nieobjętych bazami danych, o których mowa w pkt 1, wskazanych przez projektanta lub inwestora; 3) opracowań planistycznych oraz projektów budowlanych i innych dokumentów objętych pozwoleniem na budowę, przechowywanych przez organy administracji architektoniczno- budowlanej, dotyczącej terenu projektowanego inwestycji lub terenów sąsiednich.</p>	<p>W zakresie opracowania znajdują się punkty osnowy geodezyjnej nr:</p> <p><i>brak punktów</i></p> <p>podlegające ochronie na podst. art.15, art. 48 ust. 1 pkt 3 Ustawy Prawo geodezyjne i kartograficzne</p>
	<p>Granice i nr działek ewidencyjnych:</p> <p>Granice i nr działek ewidencyjnych wniesiono na podstawie numerycznej mapy ewidencji gruntów pozyskanej z PZGiK w Sławnie, utworzonej w większości na podstawie digitalizacji mapy ewidencyjnej w skali 1:5000 oraz w części na podstawie pozyskanych operatów pomiaru uzupełniającego w zakresie ewidencji gruntów i budynków. Dane dotyczące granic nie spełniają obowiązujących standardów technicznych.</p>
	<p>Stan prawny przebiegu granic do czasu ich geodezyjnego ustalenia w terenie może być rozbieżny z przedstawionym.</p>

Nazwa pliku	Wielkość	Data utworzenia:
Dar 10 dz 512_2.dxf		


Rejestracja:

- Poświadcza się, że niniejszy dokument został opracowany w wyniku prac geodezyjnych i kartograficznych, których rezultaty zawiera operat techniczny wpisany do ewidencji materiałów państwowego zasobu geodezyjnego i kartograficznego

organ prowadzący państwowy zasób geodezyjny i kartograficzny	STAROSTA SŁAWIEŃSKI
Identyf. ewidencyjny materiału zasobu – operatu technicznego	
Data wpisania operatu techn. do ewidencji materiałów zasobu	
Imię, nazwisko i podpis osoby reprezentującej organ	

- W związku z tym w częściach 1 i 2 nie gwarantuje się kompletności, a dokładność położenia uzbrojenia na mapie może być niższa od dokładności kartometrycznej mapy.

OBJAŚNIENIA:

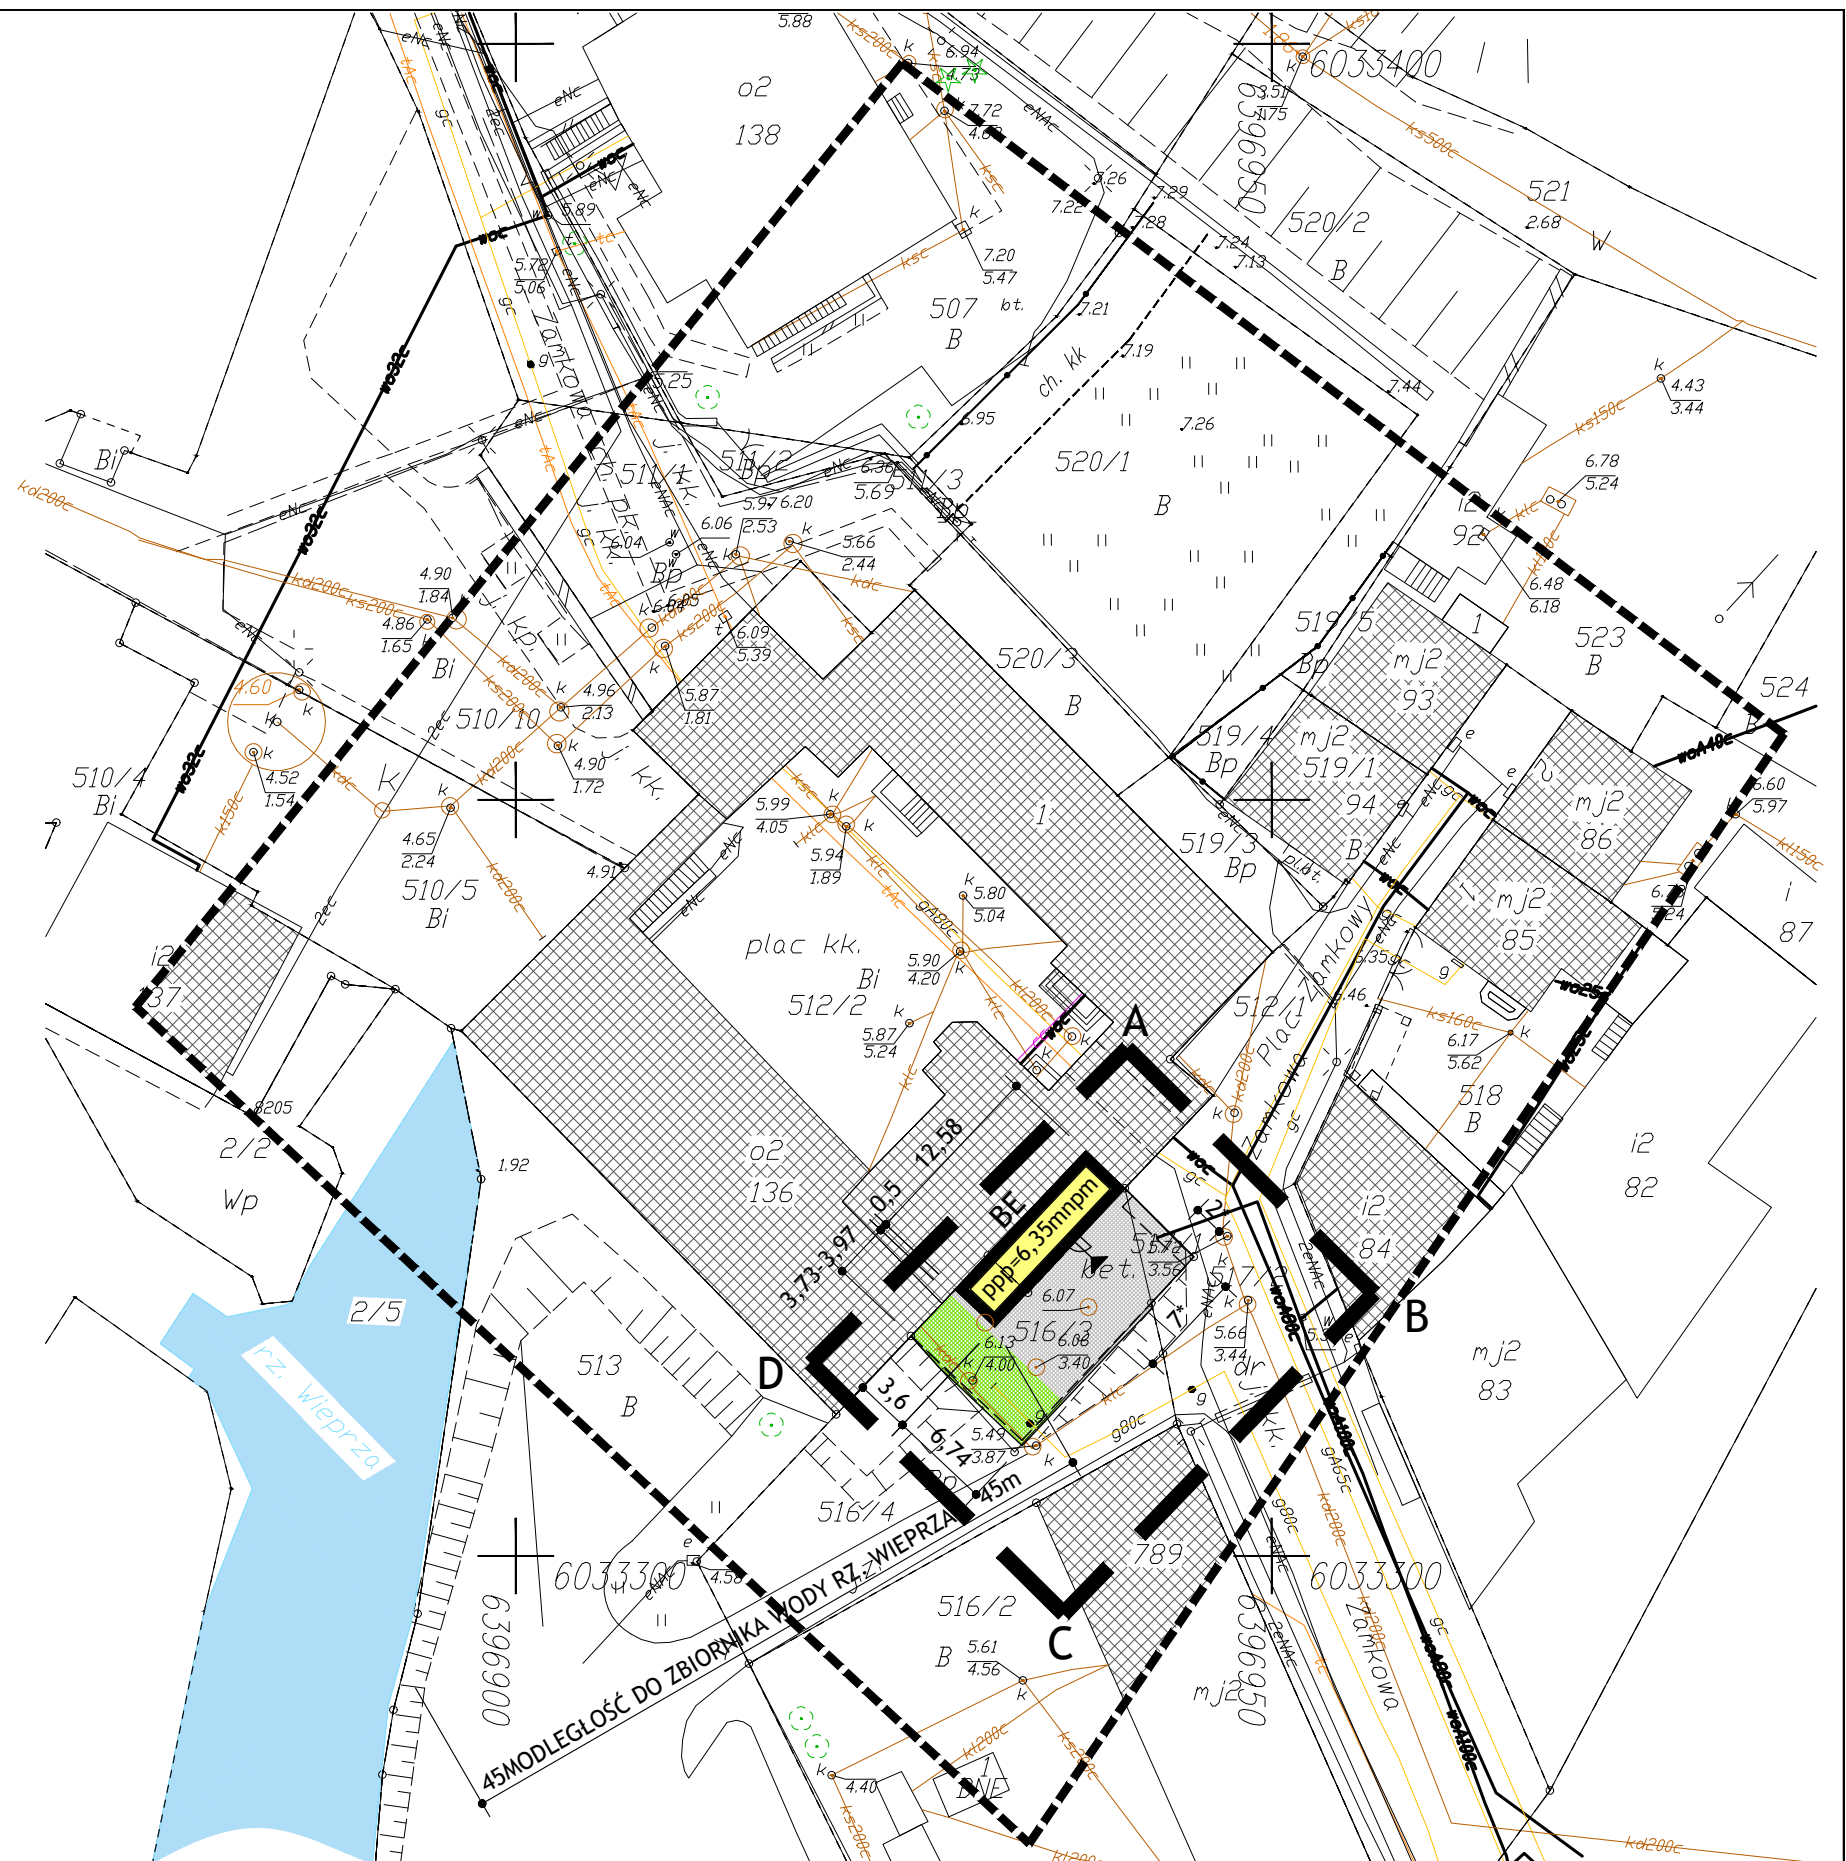

PROJEKTANT: MGR INŽ. ARCHITEKT RAJMUND RINK

UPRAWNIENIA DO PROJEKTOWANIA I KIEROWANIA ROBOTAMI BUDOWLANYMI
W SPECJALNOŚCI ARCHYTEKTONICZNEJ BEZ OGRANICZEŃ NR EWID.
ZPNB-U. 73424/4/98, NR IZBY ZP-0295

SPRAWDZAJĄCY: MGR INŻ. ARCHITEKT **ANDRZEJ KRZYŻANIAK**

UPRAWNIENIA DO PROJEKTOWANIA I KIEROWANIA ROBOTAMI BUDOWLANYMI
W SPECJALNOŚCI ARCHITEKTONICZNEJ BEZ OGRANICZEŃ NR EWID.
ZPNB-U. 73424/3/98, NR IZBY ZP-0229

RODZAJ:
INWESTYCJA: ODBUDOWA HISTORYCZNEJ CHATY
SZACHULCOWEJ PRZY ZAMKU KSIĄŻĄT
POMORSKICH- MUZEUM W DARŁOWIE
O B I E K T : BUDYNEK KASOWO- EKSPOZYCYJNY
KATEGORIA: IX
LOKALIZACJA UL. ZAMKOWA 4, 76-150 DARŁOWO
INWESTYCJA: DZ nr 512/2, 516/3 i 517/1 OBR. 10
INWESTOR: ZAMEK KSIĄŻĄT POMORSKICH- MUZEUM
W DARŁOWIE, UL. ZAMKOWA 4, 76-150
DARŁOWO

PROJEKT BUDOWLANY

TEMAT RYS:

TEMAT RYS: **PROJEKT
ZAGOSPODAROWANIA
TERENU**

DATA:	SKALA:	NR RYS:	NR STRONY:
12/2018	1:500	1	-