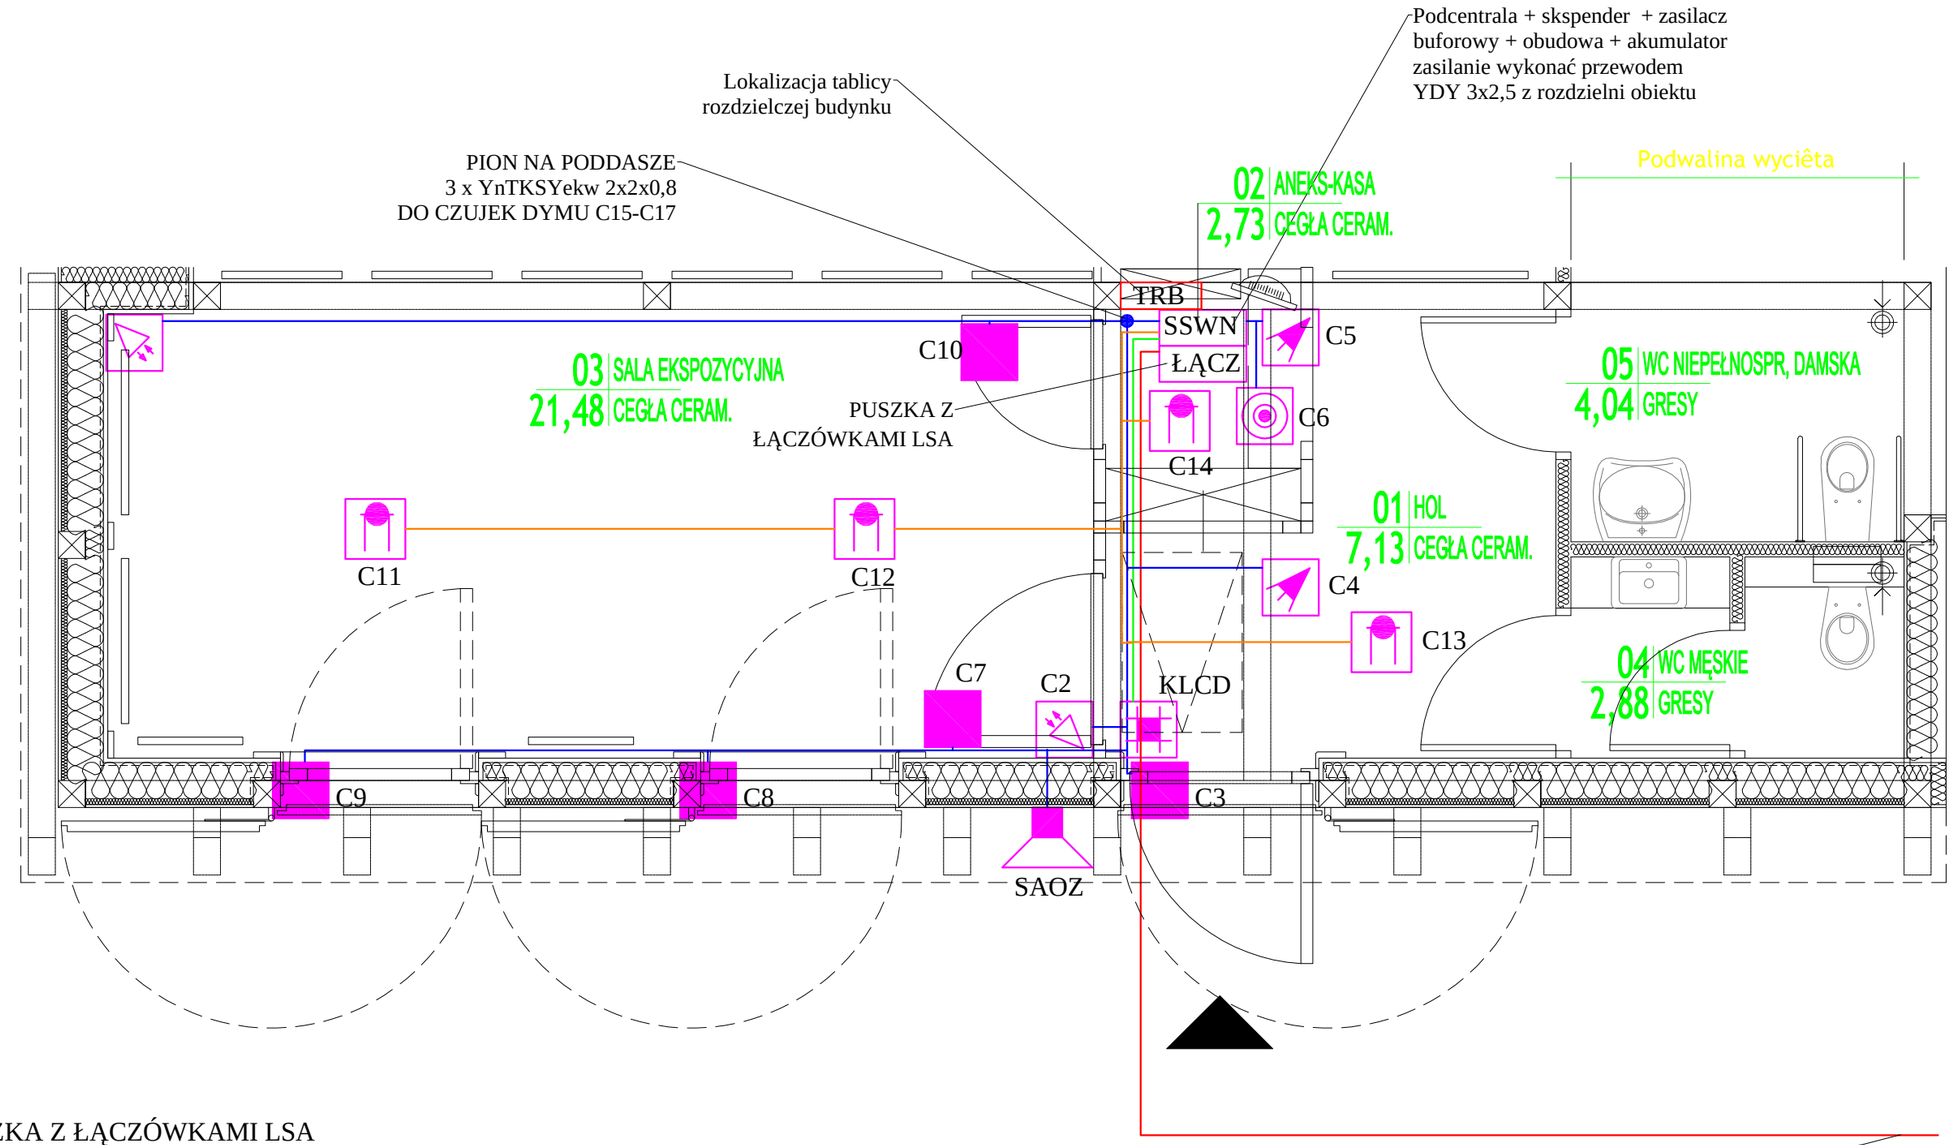

ŁĄCZ PUSZKA Z ŁĄCZÓWKAMI LSA

CZUJKA DUALNA

OPTYCZNA CZUJKA DYMU

KONTAKTRON

CZUJKA PIR

MANIPULATOR LCD Z OBUDOWĄ

SYGNALIZATOR ZEWNĘTRZNY AKUSTYCZNO-OPTYCZNY

SSWN PODCENTRALA + EKSPNDER + ZASILACZ BUFOROWY + OBUDOWA + AKUMULATOR 12V 17Ah

PRZYCISK NAPADOWY

PRZEWÓD YTDY 8x0,5

PRZEWÓD YTDY 8x0,5

PRZEWÓD XzTKMXpw 5x4x0,5

PRZEWÓD YnTKSYekw 2x2x0,8

TRB PROJEKTOWANA TABLICA ROZDZIELCZA

TEMAT:	**Odbudowa historycznej chaty szachulcowej na potrzeby ekspozycji marynistycznych - instalacje teletechniczne**			
ADRES:	**Zamek Książąt Pomorskich Muzeum w Darłowie, 76-150 Darłowo, ul. Zamkowa 4, dz. nr 516/3**			
INWESTOR:	**Zamek Książąt Pomorskich Muzeum w Darłowie, 76-150 Darłowo, ul. Zamkowa 4**			
TREŚĆ RYSUNKU:	**Instalacja sygnalizacji alarmu włamania i napadu SSWN i pożaru SSP**		Nr rys: ...../.....	Skala: **1:25**
WYKONAWCY OPRACOWANIA:		NUMER UPRAWNIEŃ:	DATA:	PODPIS:
PROJEKTANT:	**mgr inż. elektr. Wojciech Maliszewski**	A/PNB/8300/121/79	12/2018	
OPRACOWAŁ:	**mgr inż. Krzysztof Niedziela**	NIMOZ LIV/046	12/2018	
SPRAWDZAJĄCY:	**mgr inż. elektr. Andrzej Czatyrko**	KN-10/75	12/2018	