




ELEWACJA WEWNĘTRZNA a-c

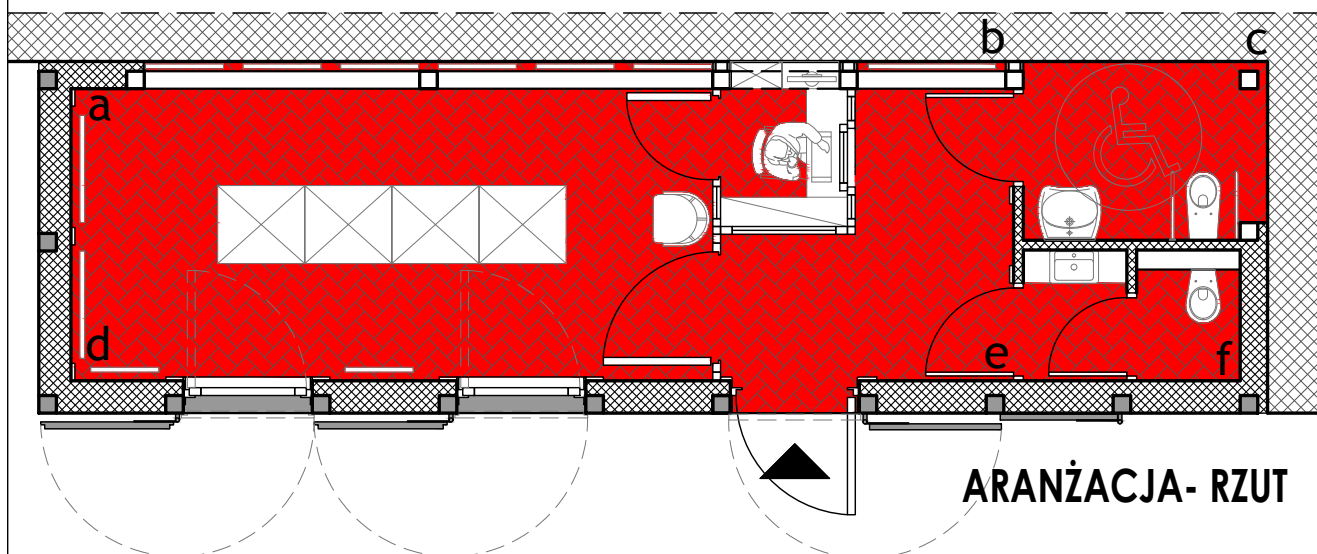


ARANŻACJA- RZUT

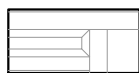

Elementy drewniane (konstrukcja drewniana, imitacja konstrukcji i pozostałe elementy drewniane okładzin)- po oczyszczeniu i zagruntowaniu malować krzemianową farbą do drewna w kolorze zbliżonym do podbiały wapiennej.

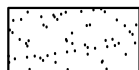

Ściany imitacji fachów - po oczyszczeniu i zagruntowaniu malować żółto- krzemianową farbą do wnętrza w kolorze zbliżonym do podbiały wapiennej.

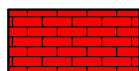

Istniejący mur zamku- zachować istniejący mur ceglany. Prace renowacyjne i zabezpieczające wg odrębnego opracowania.



Posadzka - Płytki ceramiczne posadzkowe- gotowe lub cięta cegła 25x12x2.5 w kolorze naturalnej czerwonej ceramiki. W łazience płytki z gresów w kolorze jw.

PROJEKTANT: MGR INŻ. ARCHITEKT **RAJMUND RINK**

UPRAWNIENIA DO PROJEKTOWANIA I KIEROWANIA ROBOTAMI BUDOWLANYMI W SPECJALNOŚCI ARCHITEKTONICZNEJ BEZ OGRANICZEŃ NR EWID. ZPNB-U. 73424/4/98, NR IZBY ZP-0295

SPRAWDZAJĄCY: MGR INŻ. ARCHITEKT **ANDRZEJ KRZYŻANIAK**

UPRAWNIENIA DO PROJEKTOWANIA I KIEROWANIA ROBOTAMI BUDOWLANYMI W SPECJALNOŚCI ARCHITEKTONICZNEJ BEZ OGRANICZEŃ NR EWID. ZPNB-U. 73424/3/98, NR IZBY ZP-0229

RODZAJ

INWESTYCJI: ODBUDOWA HISTORYCZNEJ CHATY SZACHULCOWEJ PRZY ZAMKU KSIĄŻĄT POMORSKICH- MUZEUM W DARŁOWIE

O B I E K T : BUDYNEK KASOWO- EKSPOZYCYJNY KATEGORIA: IX

LOKALIZACJA UL. ZAMKOWA 4, 76-150 DARŁOWO

INWESTYCJI: DZNR 512/2, 516/3 i 517/1 OBR. 10

INWESTOR: ZAMEK KSIĄŻĄT POMORSKICH- MUZEUM W DARŁOWIE, UL. ZAMKOWA 4, 76-150 DARŁOWO

PROJEKT BUDOWLANY

TEMAT RYS:

**ARANŻACJA
WEWNĘTRZNA - 1**

DATA:
12/2018

SKALA:
1:75

NR RYS:
9

NR STRONY:
-