
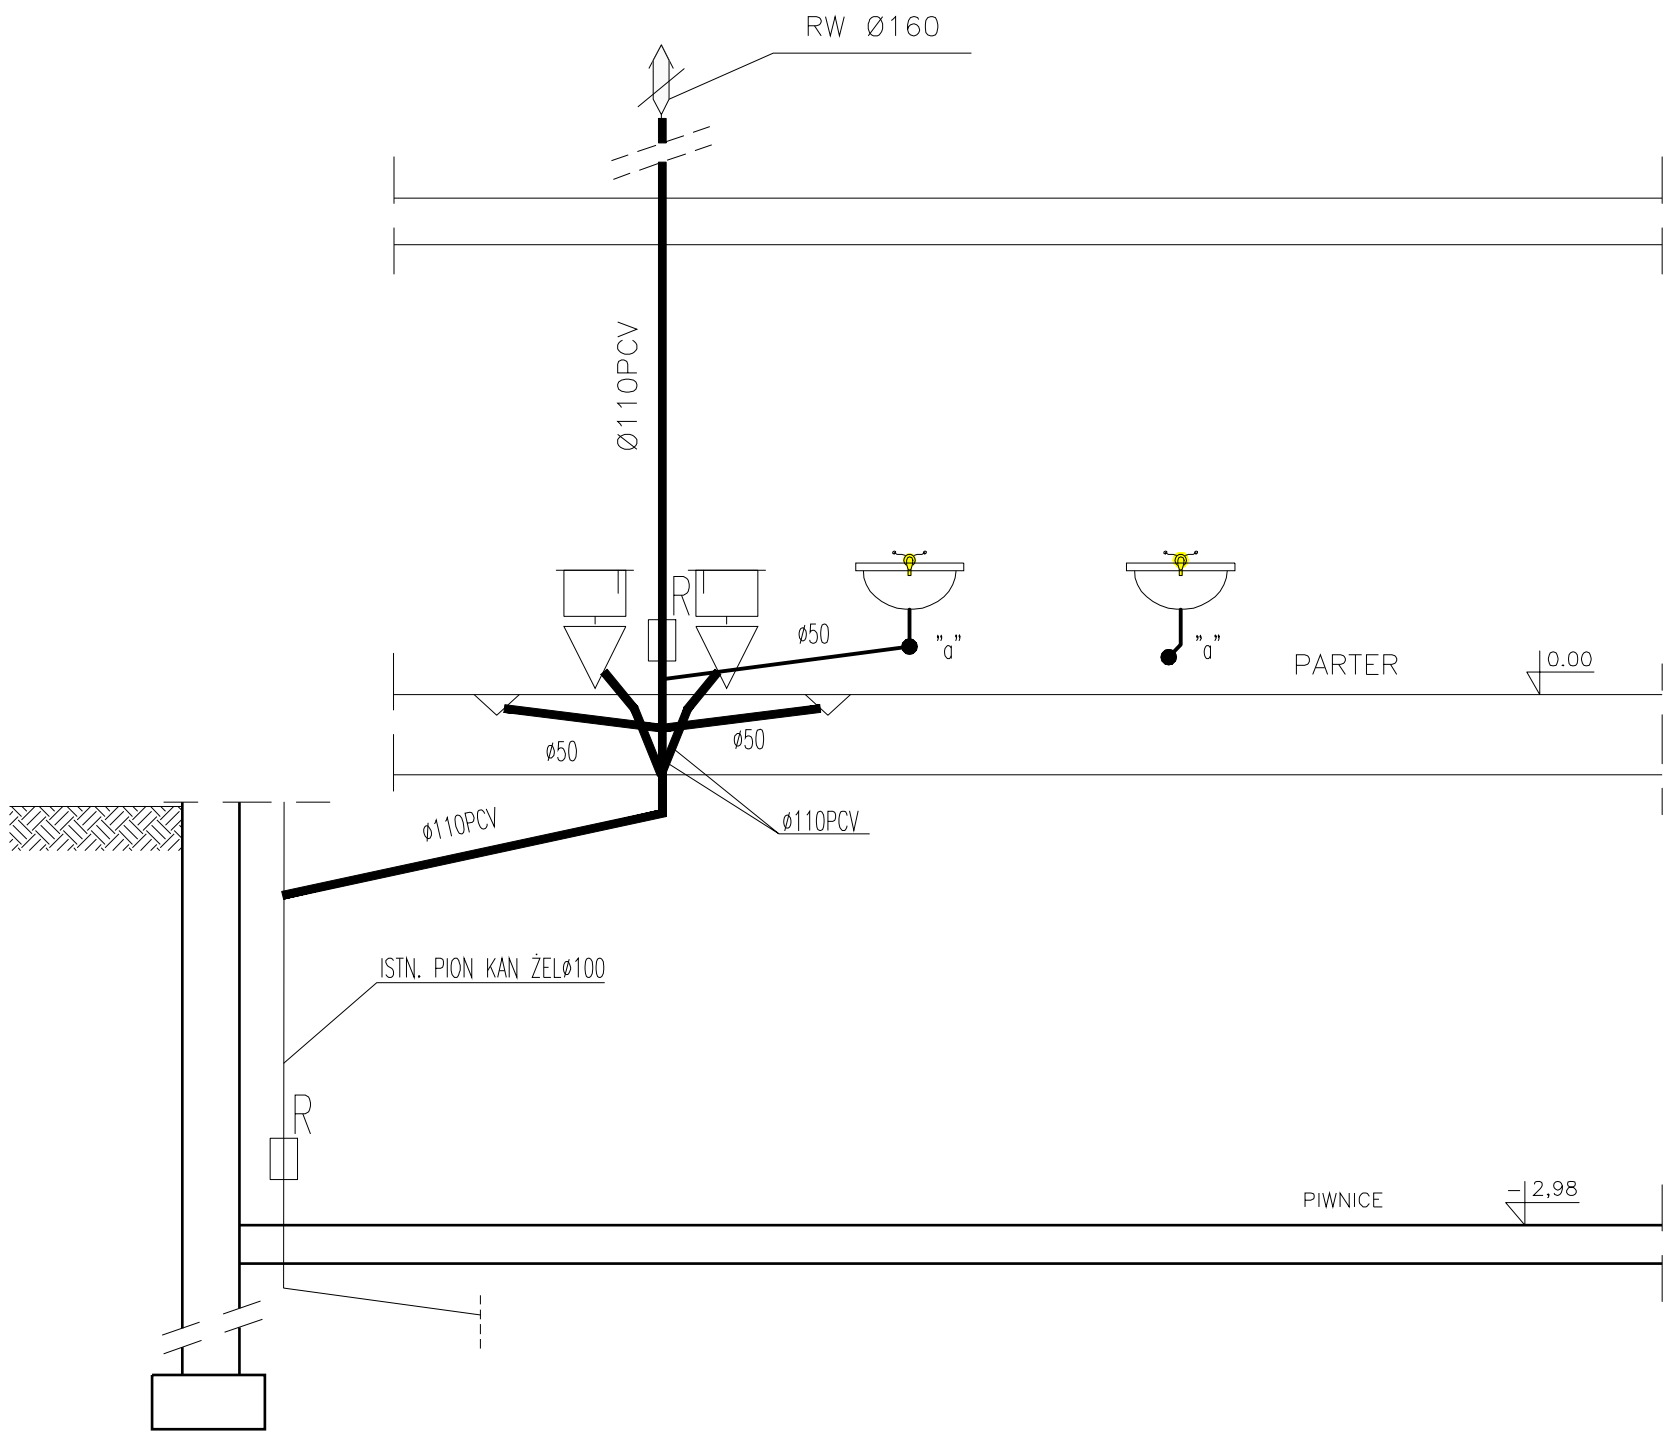


ROZWNIECIE INSTALACJI KANALIZACYJNEJ

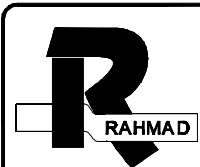

 PUH "RAHMAD" Janusz Czerepaniak Koszalin ul. Plac Kilińskiego 9/12 tel: 094 3404710	TEMAT: Projekt Budowlany: Odbudowa historycznej chaty szachulcowej – branża sanitarna		OBIEKT: Zamek Książąt Pomorskich		
		NAZWISKO	PODPIS	SKALA	—
	PROJEKTOWAŁ NR UPRAWNIEŃ	mgr inż. M. Wilczek ZAP/0123/PWOS/04		NR RYS.	4
	SPRAWDZIŁ NR UPRAWNIEŃ	mgr inż. J. Czerepaniak ZAP/0122/PWOS/04		INWESTOR	ZKP –Muzeum Dartowo
				DATA	12.2018r